



ΥΠΕΥΘΥΝΟΣ ΕΡΓΟΥ
ΠΑΡΑΚΑΛΟΥΜΕ ΕΠΙΚΟΙΝΩΗΣΤΕ

ΔΙΑΜΑΝΤΗΣ Γ. ΜΑΝΩΛΗΣ
diamanolis@deltathesis.gr
mob. 6932 408066

210 3616000



• ΕΠΙΦΑΝΕΙΕΣ

ΙΣΟΓΕΙΟ	624,00 ΤΜ
ΥΠΟΓΕΙΟ	598,00 ΤΜ

ΣΥΝ. ΕΠΙΦΑΝΕΙΕΣ 1.222,00 ΤΜ

• ΔΥΝΑΤΟΤΗΤΑ ΜΙΣΘΩΣΗΣ ΥΠΟΓΕΙΩΝ ΘΕΣΕΩΝ ΣΤΑΘΜΕΥΣΗΣ


• ΟΙΚΟΝΟΜΙΚΑ ΣΤΟΙΧΕΙΑ ΚΑΤΟΠΙΝ ΑΙΤΗΣΕΩΣ

- Η ΡΜΜ (Public – Media Markt) σε μία προσπάθεια συνεχούς βελτίωσης της εμπειρίας των πελατών και της λειτουργικότητας της εταιρείας της, προχωρά στην αλλαγή μεγέθους επιλεγμένου αριθμού καταστημάτων της.
- Πρόθεση είναι η μίσθωση των διαθέσιμων χώρων σε εταιρείες λιανικής με διαφορετική ή συμπληρωματική γκάμα προϊόντων απο την ΡΜΜ
- Η πρόταση αυτή θα επιτρέψει στους νέους μισθωτές να επεκτείνουν το φυσικό τους αποτύπωμα σε εξαιρετικά ελκυστικούς χώρους λιανικής και να επωφεληθούν αμοιβαία από την αυξημένη επισκεψιμότητα, η οποία θα προκύψει από την γειτνίαση της ΡΜΜ με τα νέα εμπορικά σήματα.

Λ. ΚΗΦΙΣΙΑΣ 49 - ΜΑΡΟΥΣΙ, ΑΤΤΙΚΗ

ΚΩΔ. 5120

Χάρτες Περιοχών Καταστημάτων / Ενδεικτικές Γειτνιάζουσες Χρήσεις

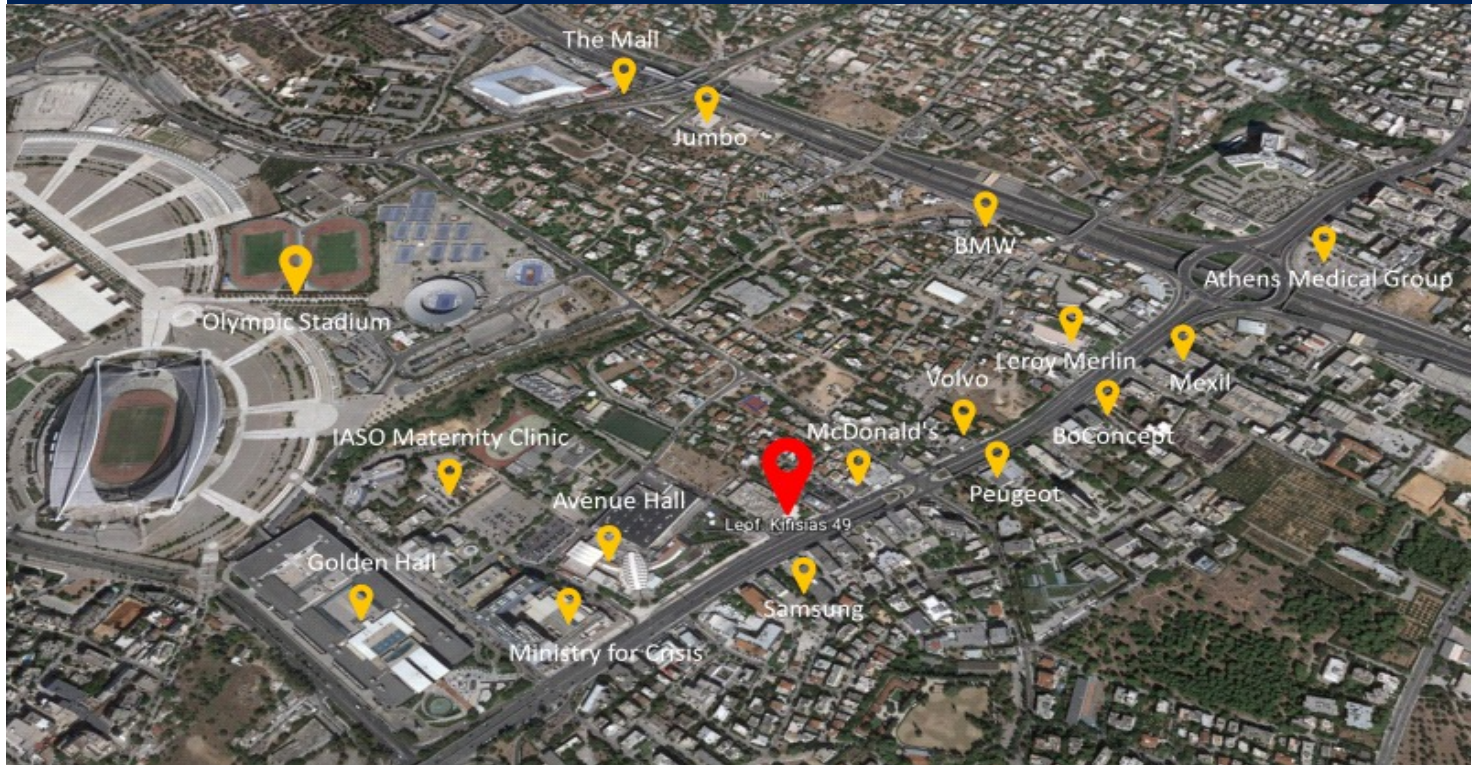

Marousi | Ground Floor



Brief Summary
Rent 1/3 of the Ground Floor with separated entrance and half of the 1st Floor for office use with separated entrance

Total
Net Space: 1.434

Current Floor
Net Space Now: 624